



Filtri in rete metallica, lavabili, all'aspirazione del ventilatore di estrazione. Ciascun filtro dotato di serranda di chiusura con predisposizione per installare una bocchetta per aspirazione localizzata.

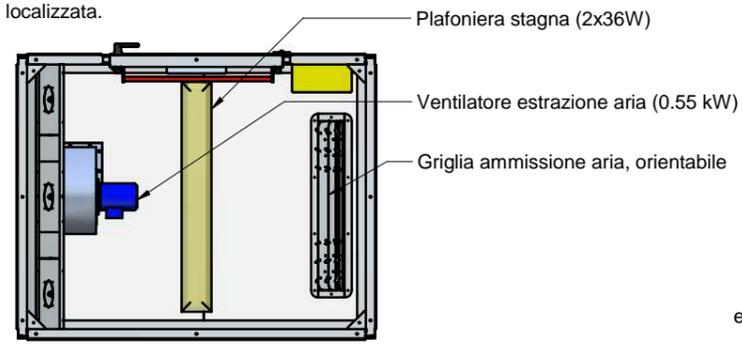

SOTTO

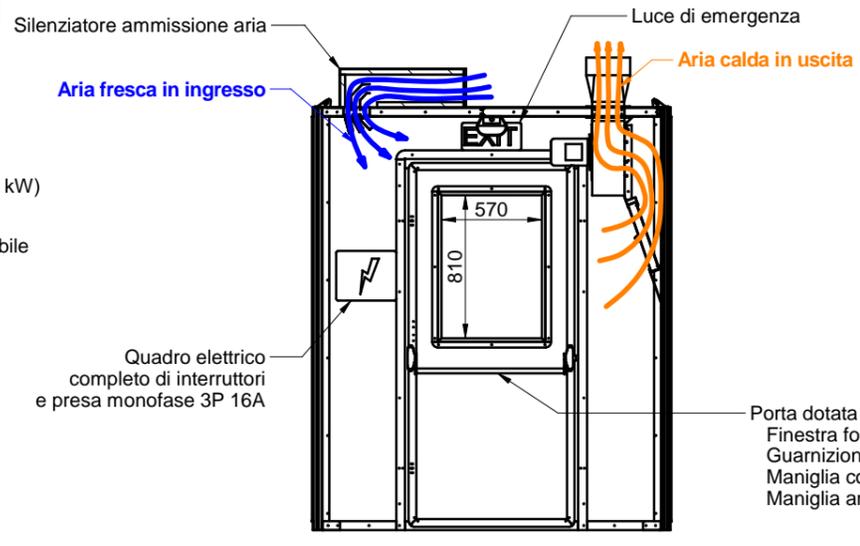


C-C




Porta dotata di:  
Finestra fonoisolante  
Guarnizioni sui 4 lati  
Maniglia con serratura all'esterno  
Maniglia antipanico all'interno


Silenziatore ammissione aria  
Luce di emergenza  
Aria fresca in ingresso  
Aria calda in uscita  
Quadro elettrico completo di interruttori e presa monofase 3P 16A

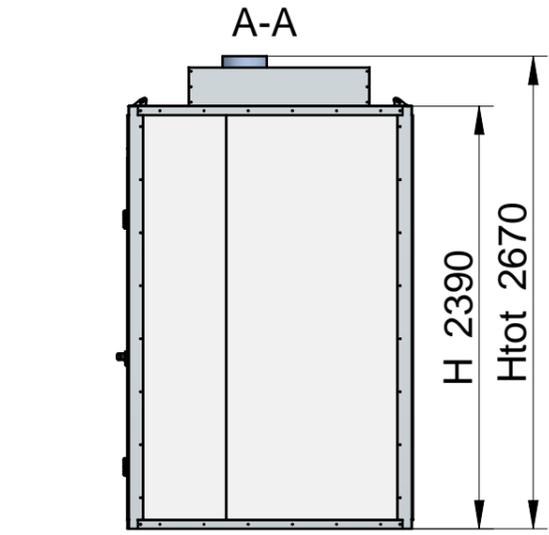


DESTRA

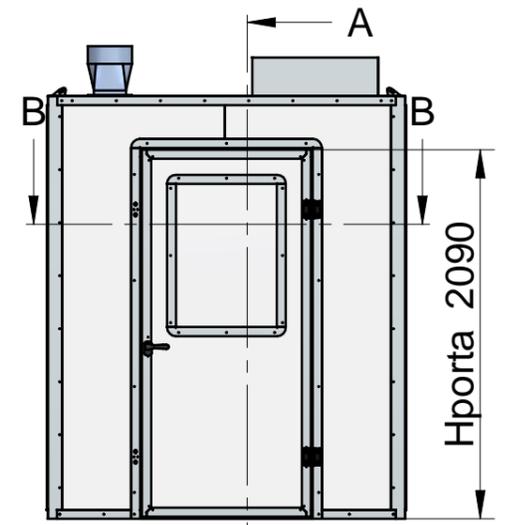

FRONTE

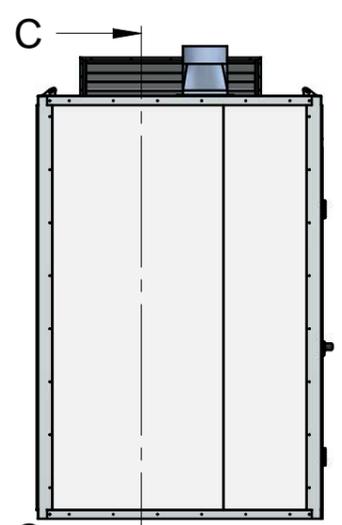

SINISTRA

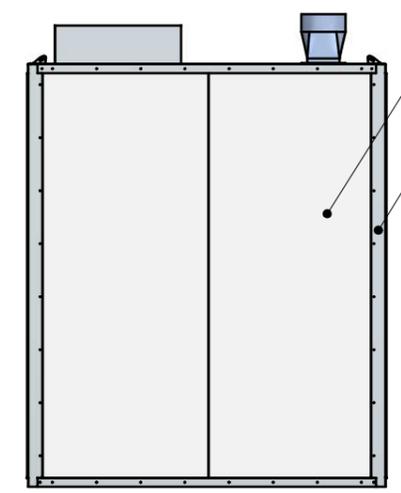

RETRO

Pareti e tetto realizzati con pannelli fonoisolanti spessore 50 mm. Isolamento acustico R'w = 36 dB  
Profili strutturali in acciaio zincato.

**La fornitura comprende:**

- Cabina insonorizzata
- Porta con finestra e antipanico
- Impianto elettrico completo
- Sistema di ventilazione
- Silenziatore di ammissione
- Tramoggia di espulsione


La cabina viene fornita già montata.

**Disponibili anche:**



- versione non montata
- versione per esterni
- versione container
- accessori vari a richiesta

**Per info e prezzi:**

- E-mail: [info@afonica.it](mailto:info@afonica.it)
- Tel: 0445 397 118

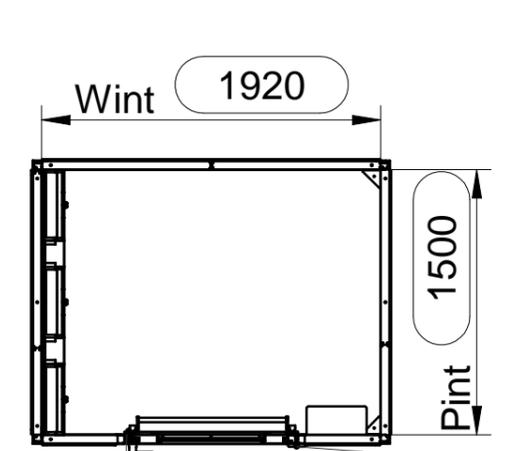

B-B

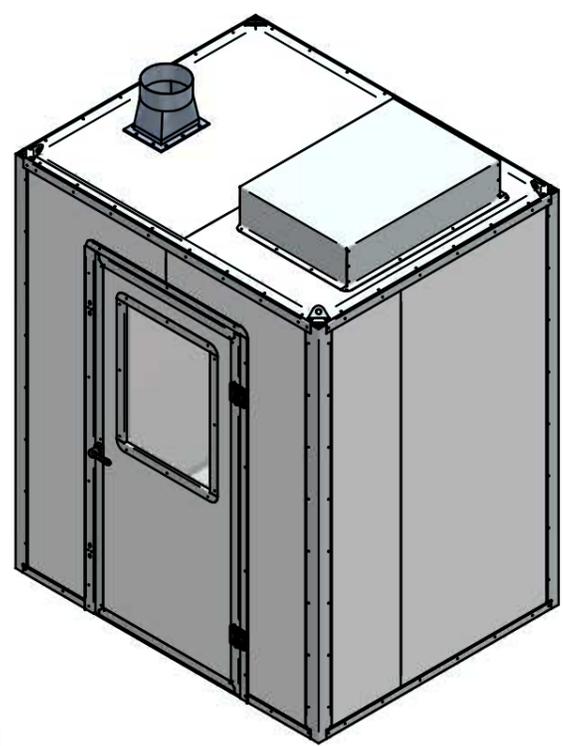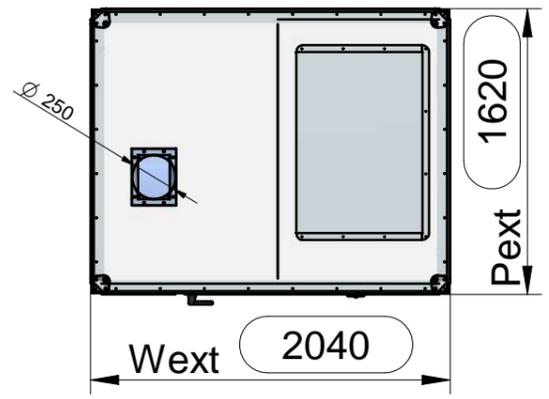

RIF. OFF. N°	UNITA'	mm; °
MODELLO	<b>AG-11</b>	25/09/2017
TITOLO	Cabina Insonorizzata per Interni Dedicata al Collaudo di Piccole Macchine Agricole	
DIS N°	AG-191524i-AM-004	REV
AUTORE	IDS	SCALA 1:40
SIZE	A3	
		www.afonica.it Tel: 0445 397 118 Fax: 0445 398 078 E-mail: info@afonica.it