




DESTRA

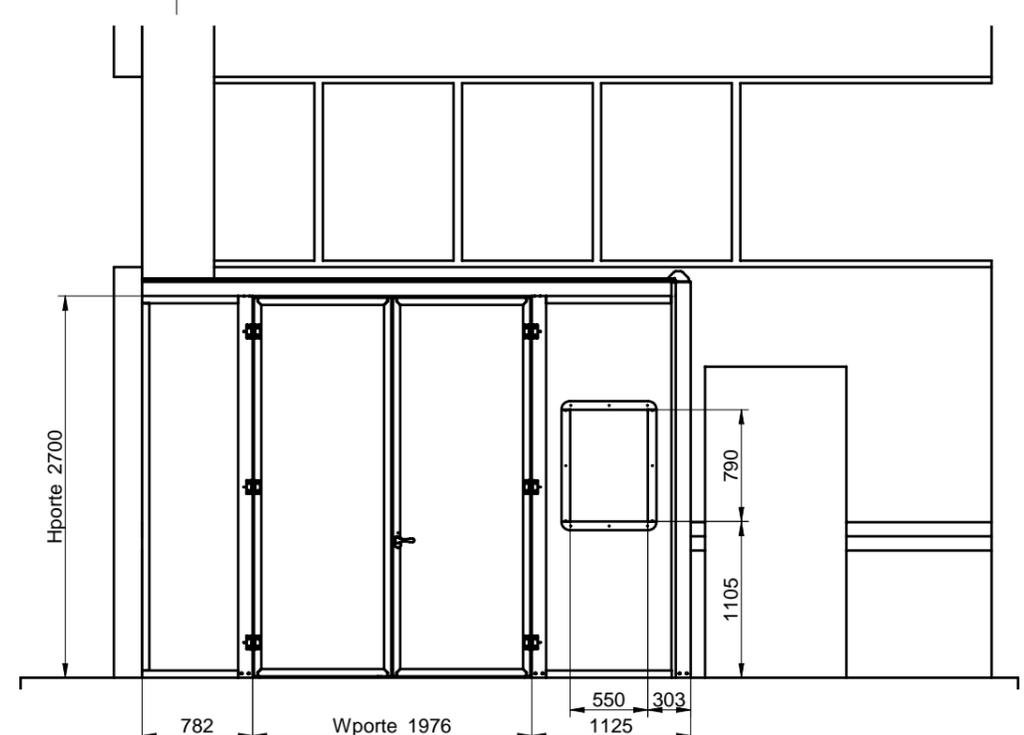

FRONTE

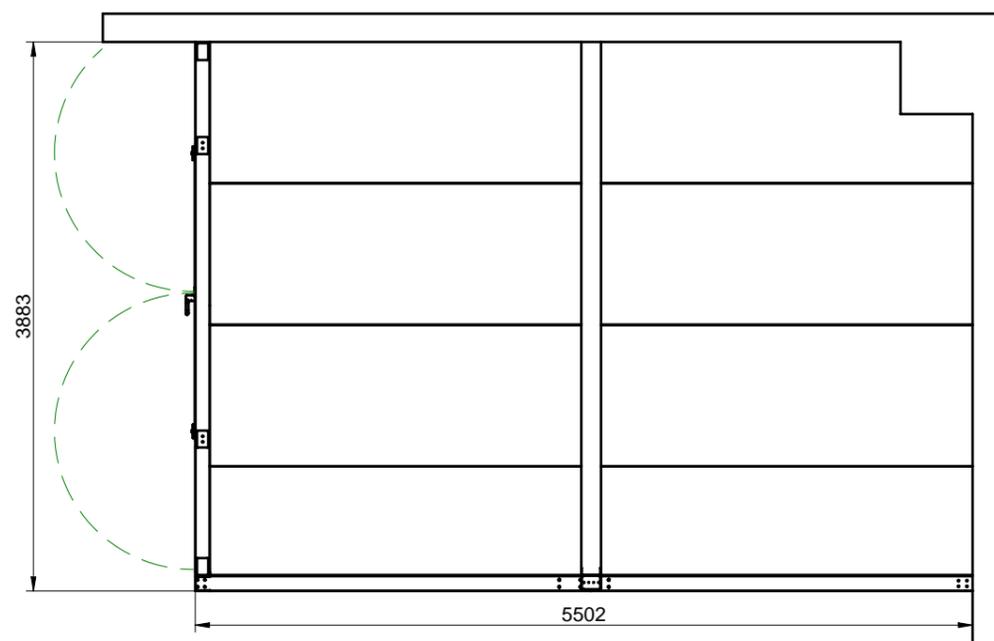

PIANTA

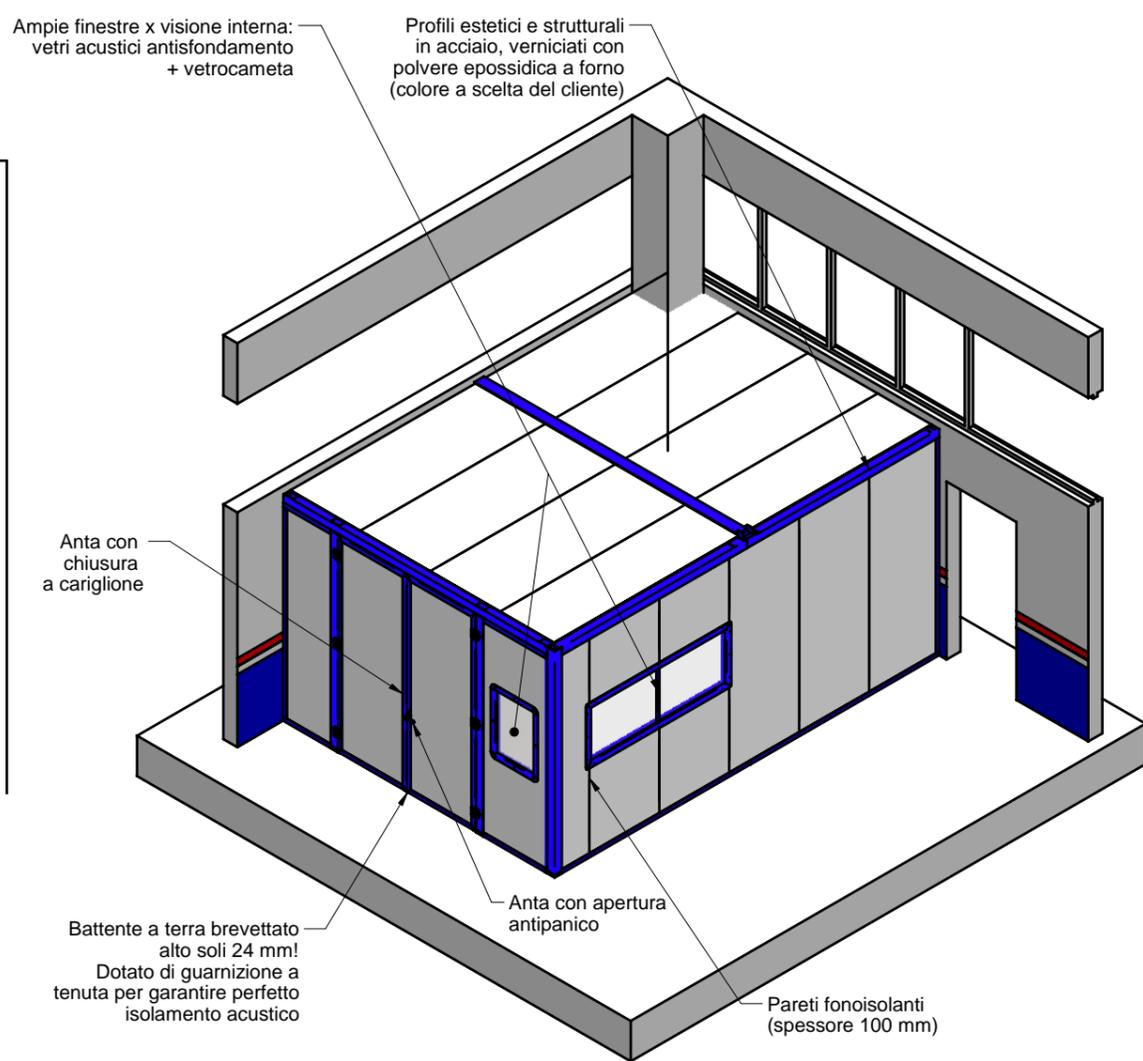

DIMENSIONI INTERNE:  
 □ Larghezza 3800 mm  
 □ Profondità 5400 mm  
 □ Altezza 2700 mm

Colori Disponibili		
	Blu	RAL 5002
	Arancio	RAL 2008
	Verde	RAL 6018
	Giallo	RAL 1018
	Rosso	RAL 3002
	Nero	RAL 9005
	Bianco	RAL 9003

**ISOLAMENTO ACUSTICO CERTIFICATO: R'w >= 32 dB**

SOGGETTO A MODIFICHE SENZA OBBLIGO DI PREAVVISO		UNITA'
RIF. OFF. N°	11-037-A	mm; °
COMMESSA	11-037	DATA 31/10/2011
TITOLO Assieme Costruttivo Esecutivo		
DIS N°	AF-11037-A-001-LY01	REV
AUTORE DS	SCALA 1:50	SIZE A3

**IN.I.VE. sas**

NOTA: porte senza battente riducono la capacità di isolamento acustico di 10 dB e oltre.

Tel +39 0445 397 118 - Fax +39 0445 398 078 - Web www.afonica.it

**Disegno di ns proprietà. Riproduzione e/o divulgazione totale e/o parziale vietate ai sensi di legge.**