




FRONTE

Anta ad alto potere fonoisolante completa di finestra visiva, apertura antipanico dall'interno e maniglia con serratura all'esterno

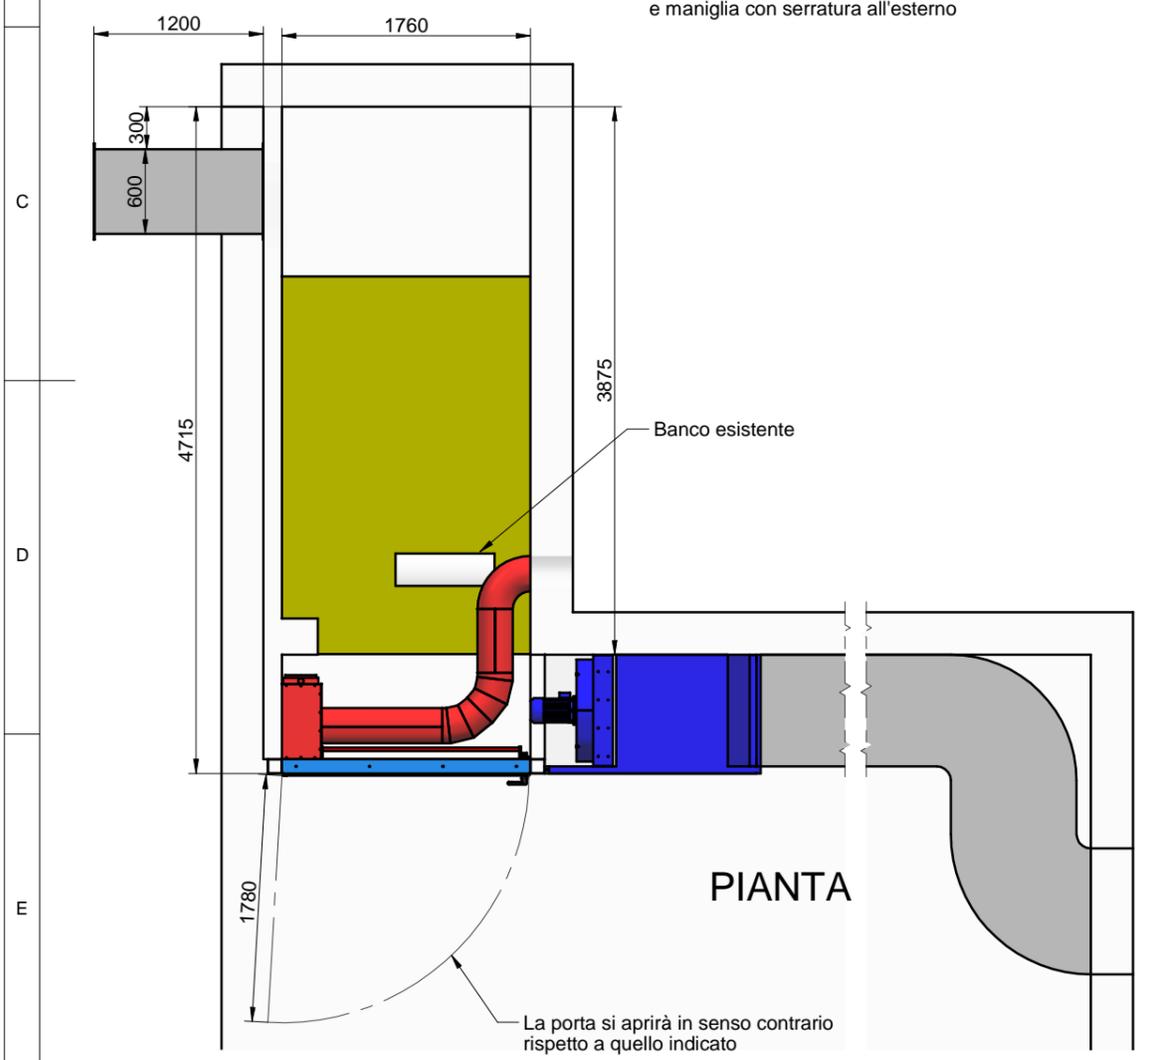

PIANTA

La porta si aprirà in senso contrario rispetto a quello indicato

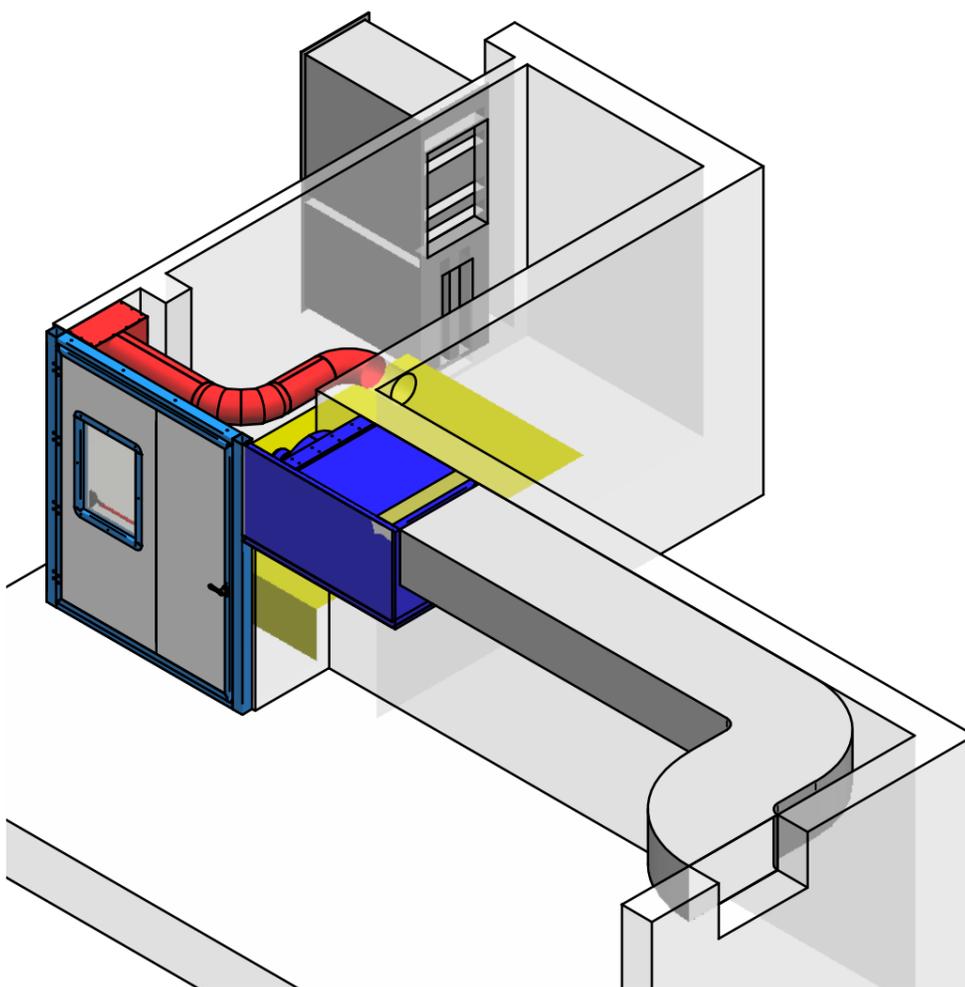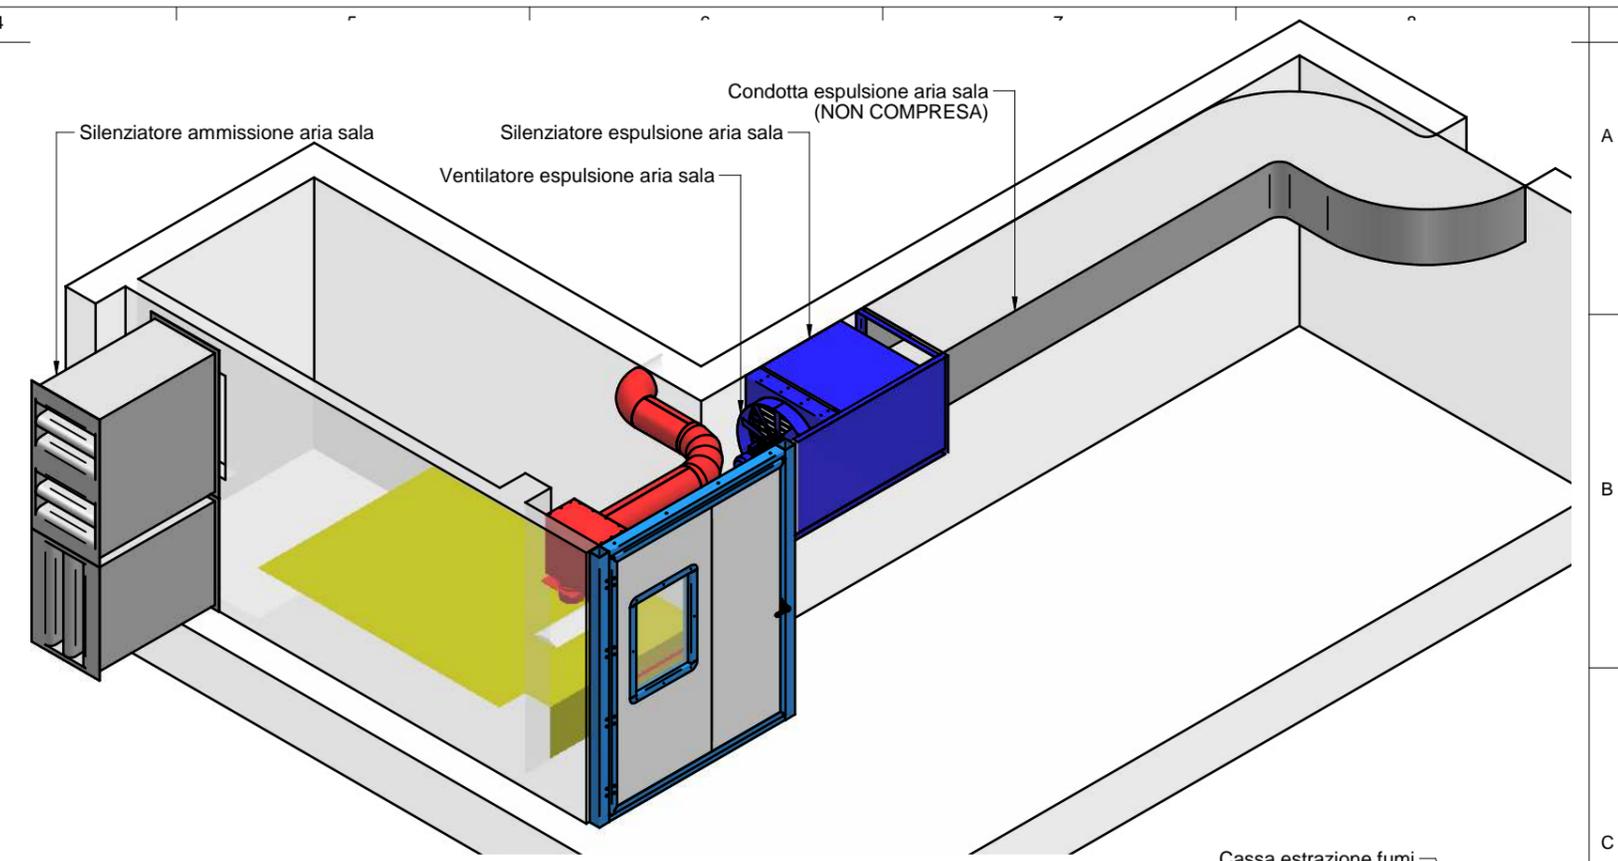

DETTAGLIO FUMI

RIF. OFF. N°	Afonica	UNITA'	mm; °
COMMESSA	Afonica	DATA	22/10/2012
TITOLO	Assieme Complessivo Esecutivo		
DIS N°	AF-12018-A-001	REV	B: 2013/01/11
AUTORE	DS	SCALA	1:5
		SIZE	A3
		di Sperotto Ing. Denis e C. s.a.s. Tel: 0445 397 118 Fax: 0445 398 078 E-mail: info@afonica.it	