


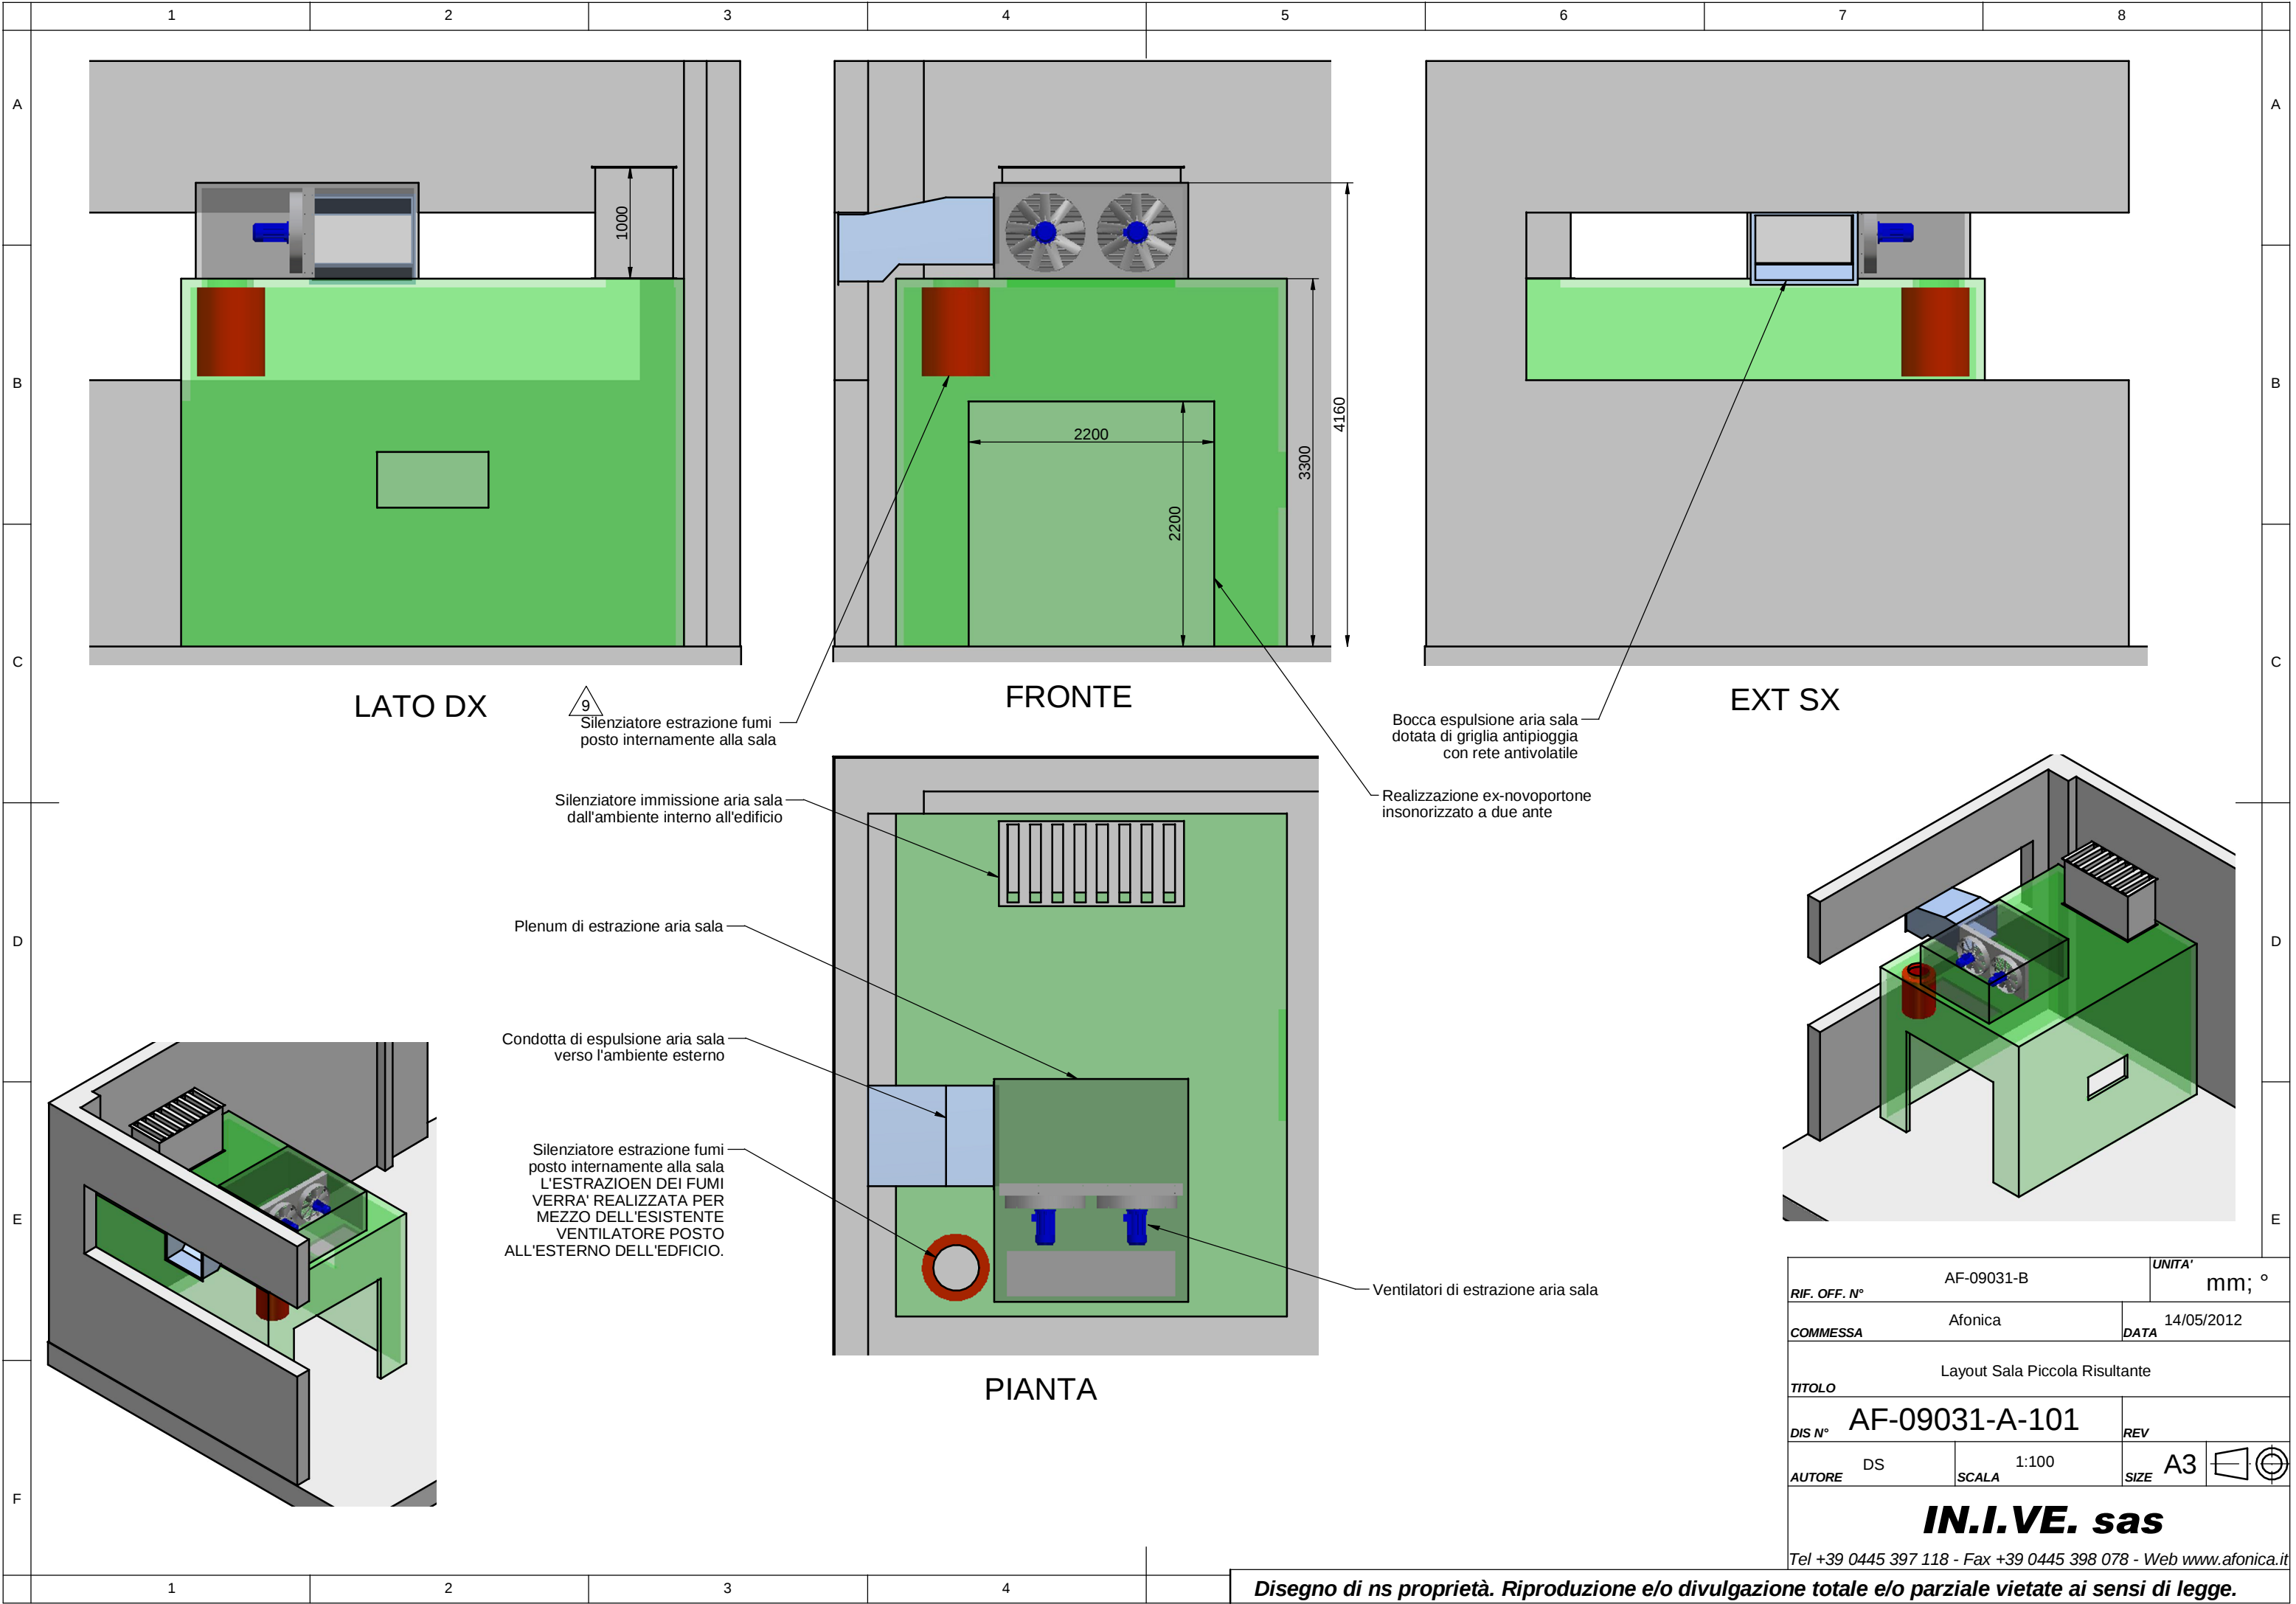

9
Silenziatore estrazione fumi
posto internamente alla sala

Silenziatore immissione aria sala
dall'ambiente interno all'edificio

Plenum di estrazione aria sala

Condotto di espulsione aria sala
verso l'ambiente esterno

Silenziatore estrazione fumi
posto internamente alla sala
L'ESTRAZIONE DEI FUMI
VERRA' REALIZZATA PER
MEZZO DELL'ESISTENTE
VENTILATORE POSTO
ALL'ESTERNO DELL'EDIFICIO.

Bocca espulsione aria sala
dotata di griglia antipioggia
con rete antivoltale

Realizzazione ex-novo portone
insonorizzato a due ante

Ventilatori di estrazione aria sala